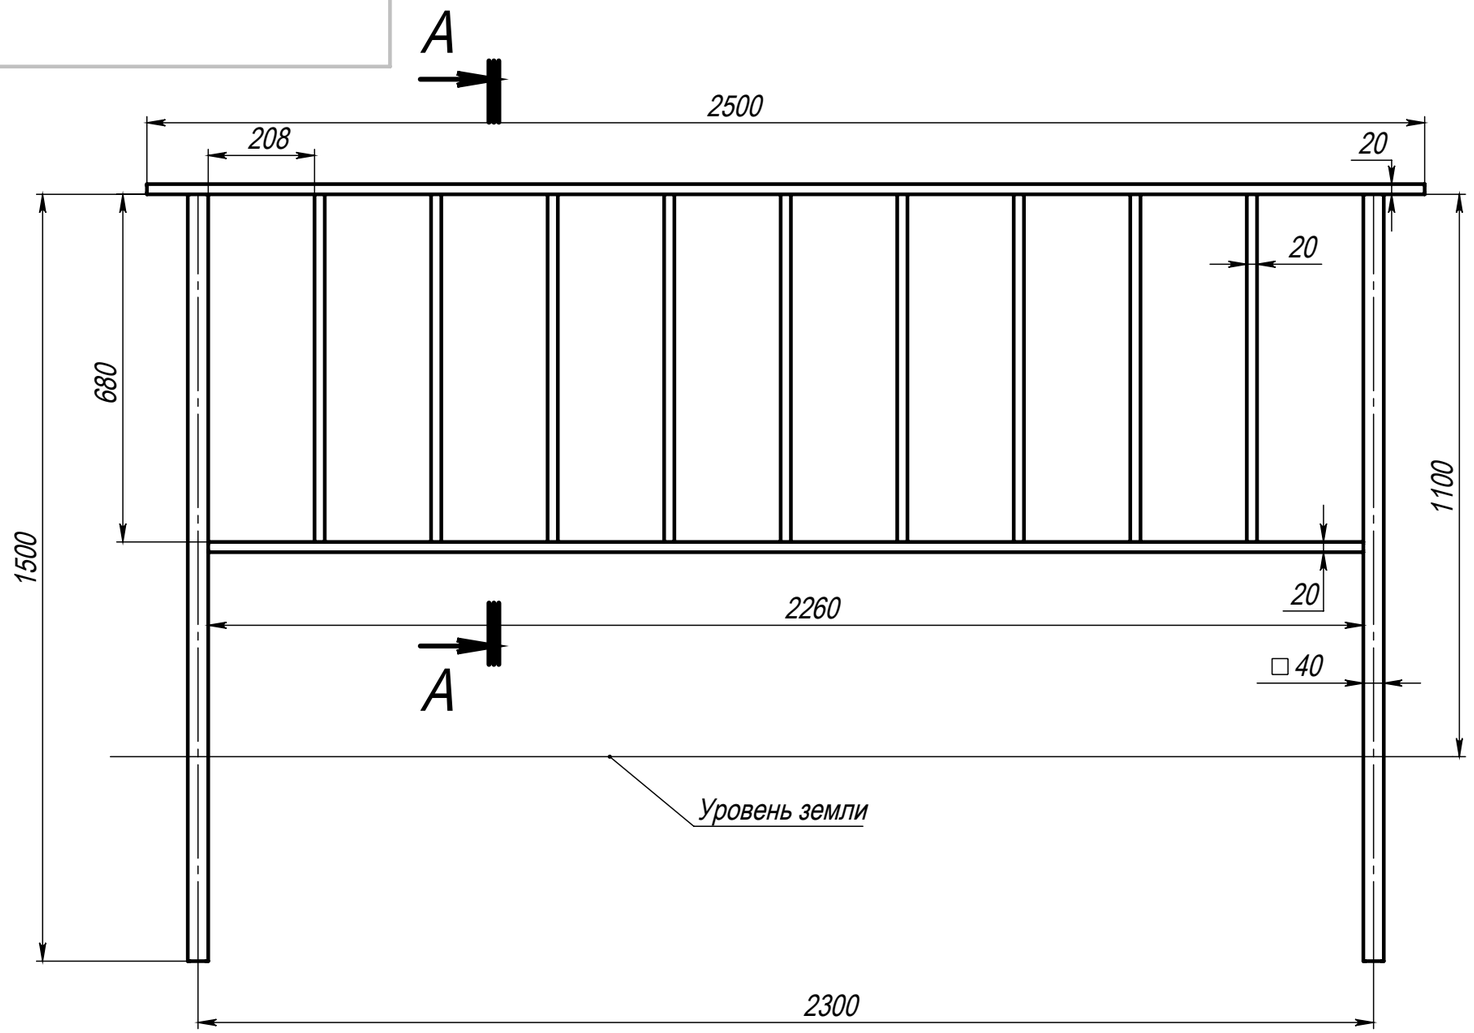

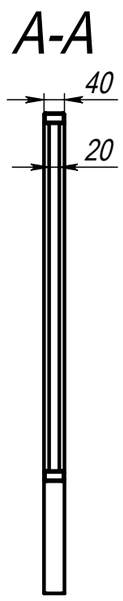

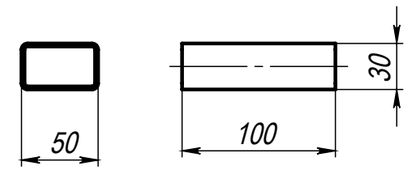

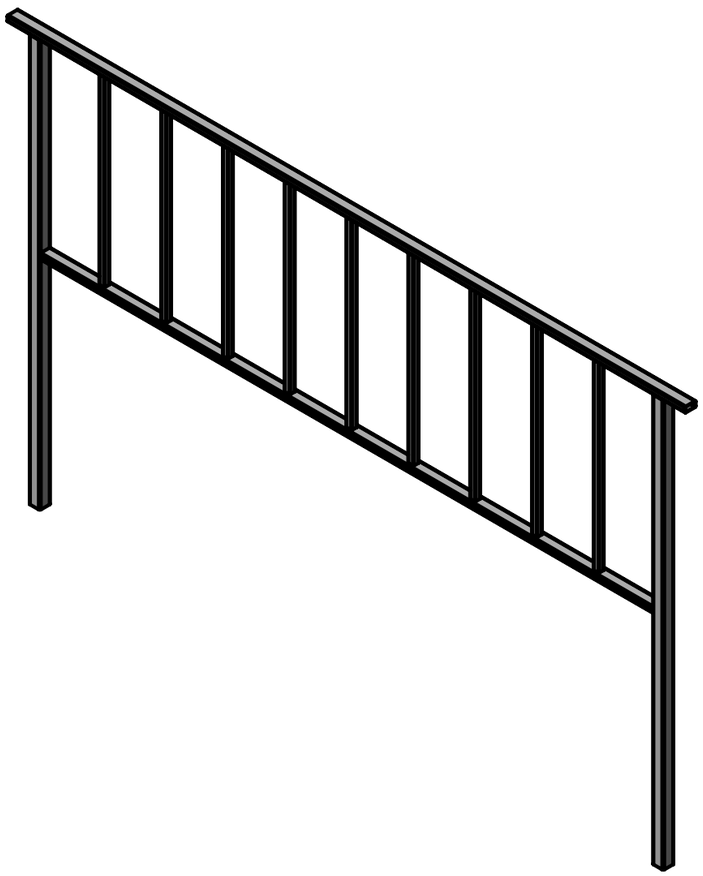

Изм.	Лист	№ докум.	Подп.	Дата	Пешеходное ограждение ПО-8	Лит. / Масса / Масштаб
Разраб.						
Пров.						Лист / Листов 1
Т. контр.						
Н. контр.						
Утв.						

Перв. примен.

Справ. №

Подп. и дата

Инв. № дубл.

Взам. инв. №

Подп. и дата

Инв. № подл.

Формат А3