



Молниеотвод 5,0-К165(108)

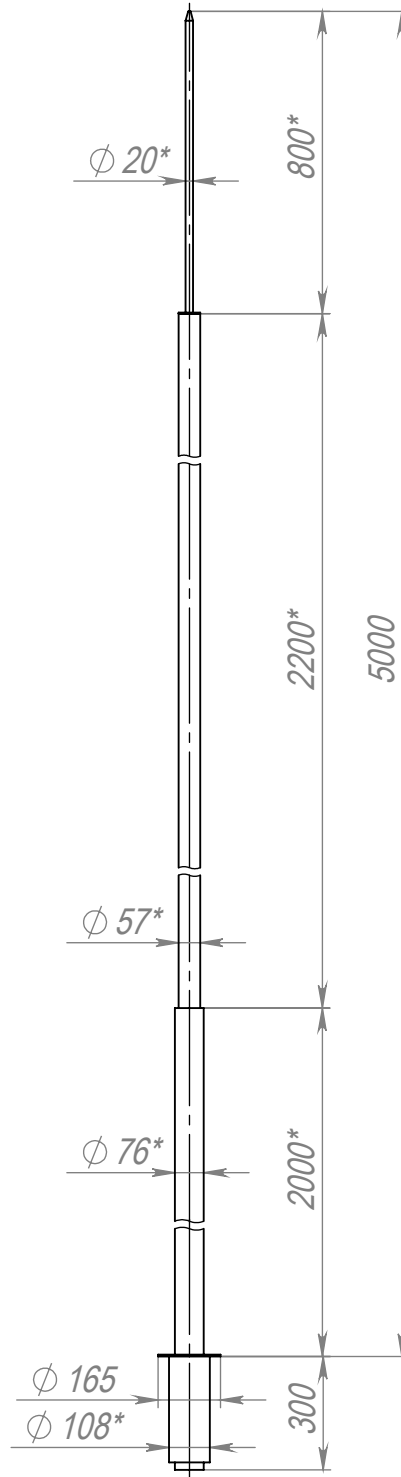

1. \*Размер для справок.
2. Масса указана без учета покрытия.

Перв. примен.	Справ. №	Подп. и дата	Инв. № дубл.	Взам. инв. №	Подп. и дата	<b>Молниеотвод 5,0-К165(108)</b>			
		Изм.	Лист	№ докум.	Подп.	Дата	<b>Молниеотвод встраиваемый</b>		
		Разраб.							
		Пров.					Лит.	Масса	Масштаб
		Т. контр.						30.4	1:20
							Лист	Листов 1	
		Н. контр.							
		Утв.							
		Ст3							